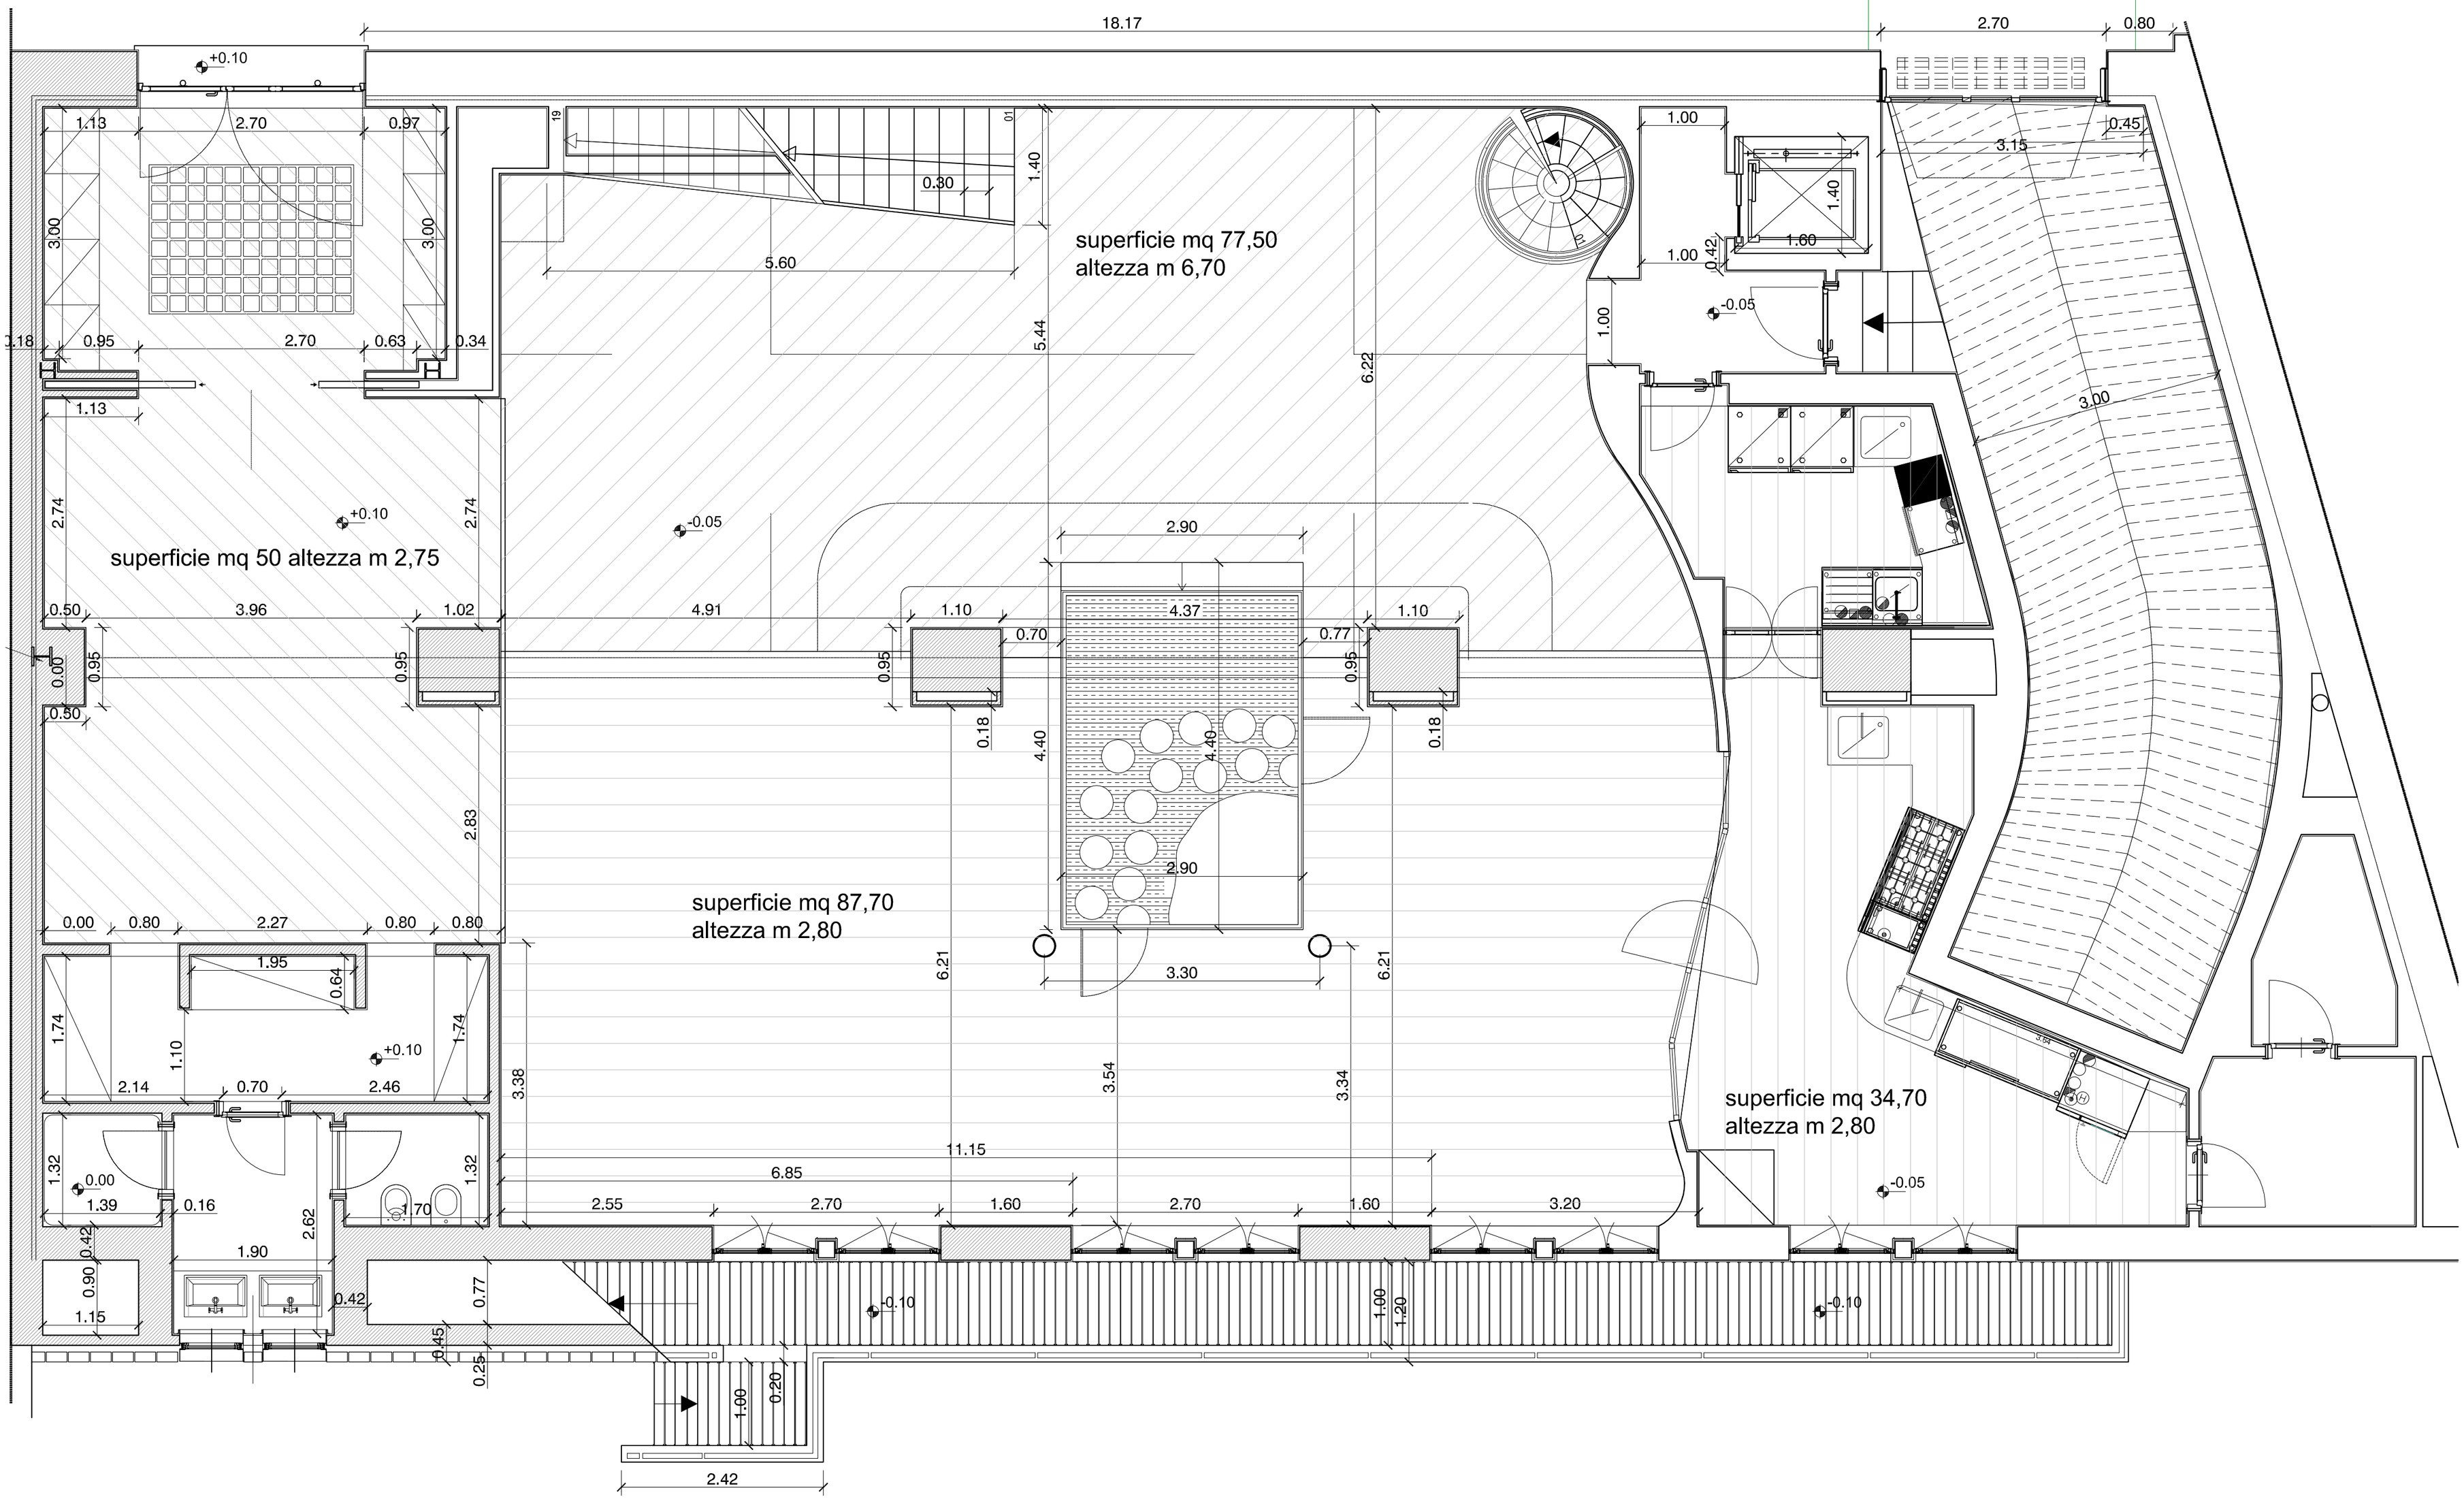
18.17
2.70
0.80
+0.10
1.13
2.70
0.97
3.00
3.00
19
01
0.30
1.40
5.60
superficie mq 77,50
altezza m 6,70
5.44
6.22
1.00
1.40
1.60
0.42
1.00
-0.05
0.45
3.15
3.00
1.18
0.95
2.70
0.63
0.34
1.13
+0.10
2.74
2.74
superficie mq 50 altezza m 2,75
-0.05
2.90
0.50
3.96
1.02
4.91
1.10
4.37
1.10
0.70
0.77
0.95
0.95
0.95
0.00
0.50
0.18
0.18
4.40
4.40
2.90
2.83
superficie mq 87,70
altezza m 2,80
0.00
0.80
2.27
0.80
0.80
1.95
0.64
6.21
6.21
3.30
1.74
1.74
1.10
+0.10
2.14
0.70
2.46
3.38
3.54
3.34
superficie mq 34,70
altezza m 2,80
11.15
6.85
1.32
1.32
0.00
1.39
0.16
1.70
2.62
2.55
2.70
1.60
2.70
1.60
3.20
-0.05
0.42
1.90
0.90
1.15
0.42
0.77
-0.10
-0.10
1.00
1.20
0.45
0.25
1.00
0.20
2.42